


MIEJSCOWY PLAN ZAGOSPODAROWANIA PRZESTRZENNEGO DLA OBSZARU

OBEJMUJĄCEGO MIEJSCOWOŚĆ PASIEKI PRZY UL. LEŚNEJ - ETAP I

Załącznik nr 1 do uchwały Rady Gminy Tomaszów Lubelski

nr z dnia r.

Rysunek planu

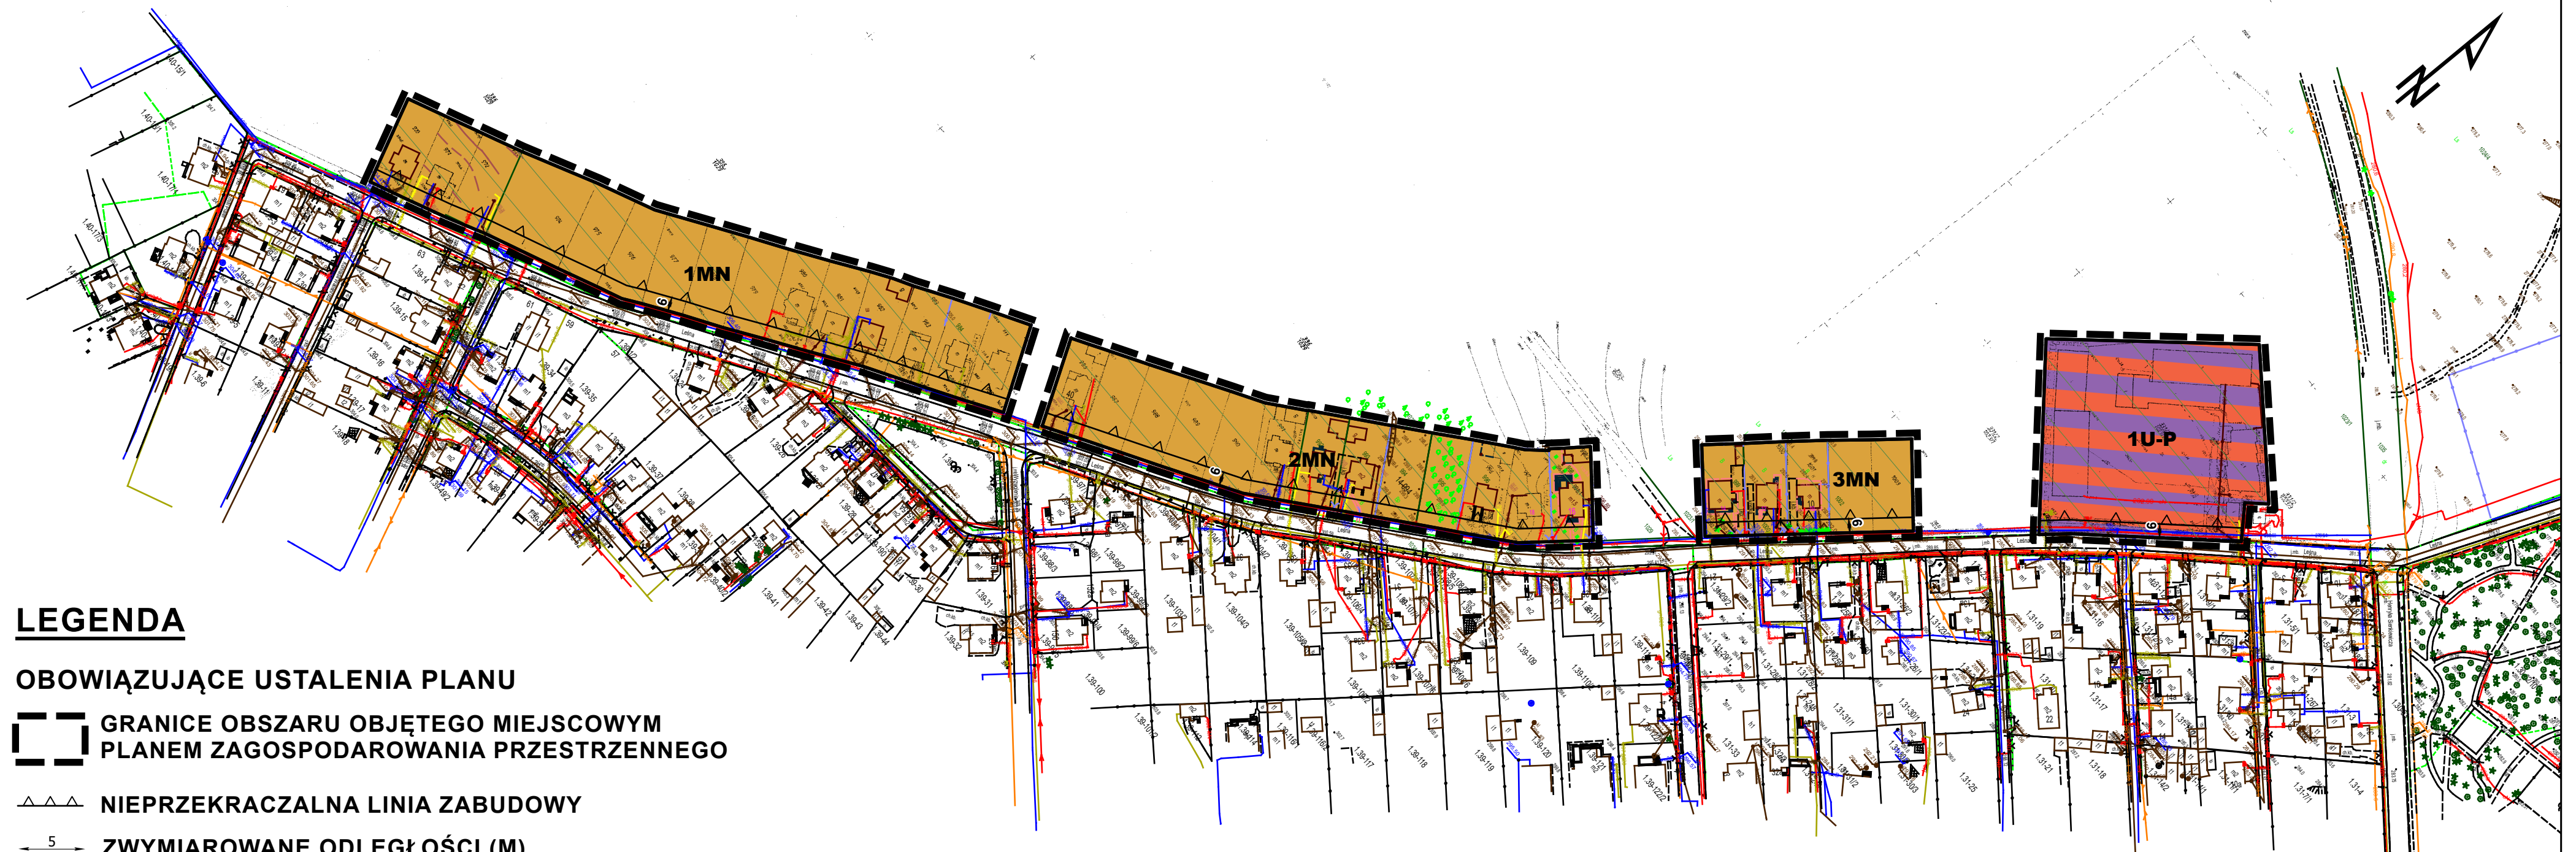

LEGENDA

OBOWIĄZUJĄCE USTALENIA PLANU

GRANICE OBSZARU OBJĘTEGO MIEJSCOWYM PLANEM ZAGOSPODAROWANIA PRZESTRZENNEGO

NIEPRZEKRACZALNA LINIA ZABUDOWY

ZWYMIAROWANE ODLEGŁOŚCI (M)

LINIE ROZGRANICZAJĄCE TERENY O RÓŻNYM PRZEZNACZENIU LUB RÓŻNYCH ZASADACH ZAGOSPODAROWANIA

MN TEREN ZABUDOWY MIESZKANIOWEJ JEDNORODZINNEJ

U-P TEREN USŁUG LUB PRODUKCJI

USTALENIA WYNIKAJĄCE Z PRZEPISÓW ODRĘBNYCH

OBSZAR OCHRONY PTAKÓW NATURA 2000 ROZTOCZE PLB 060012

TEREN MIEJSCOWEGO PLANU ZAGOSPODAROWANIA PRZESTRZENNEGO ZNAJDUJE SIĘ W GRANICACH GZWP NR 407 NIECKA LUBELSKA

RYСУNEK PLANU ZOSTAŁ OPRACOWANY Z WYKORZYSTANIEM URZĘDOWEJ KOPII MAPY ZASADNICZEJ, POZYSKANEJ Z PODGİK W TOMASZOWIE LUBELSKIM

SPORZĄDZONO W UKŁADZIE WSPÓŁRZĘDNYCH PUWG 2000 STREFA 8 (EPSG: 2179)

Skala: 1:2 000
20 0 20 40 60 80 100 m

WYRYS ZE STUDIUM UWARUNKÓW I KIERUNKÓW ZAGOSPODAROWANIA PRZESTRZENNEGO GMINY TOMASZÓW LUBELSKI UCHWALONEGO UCHWAŁĄ NR III/12/2024 Z DNIA 24 MAJA 2024 R.

