



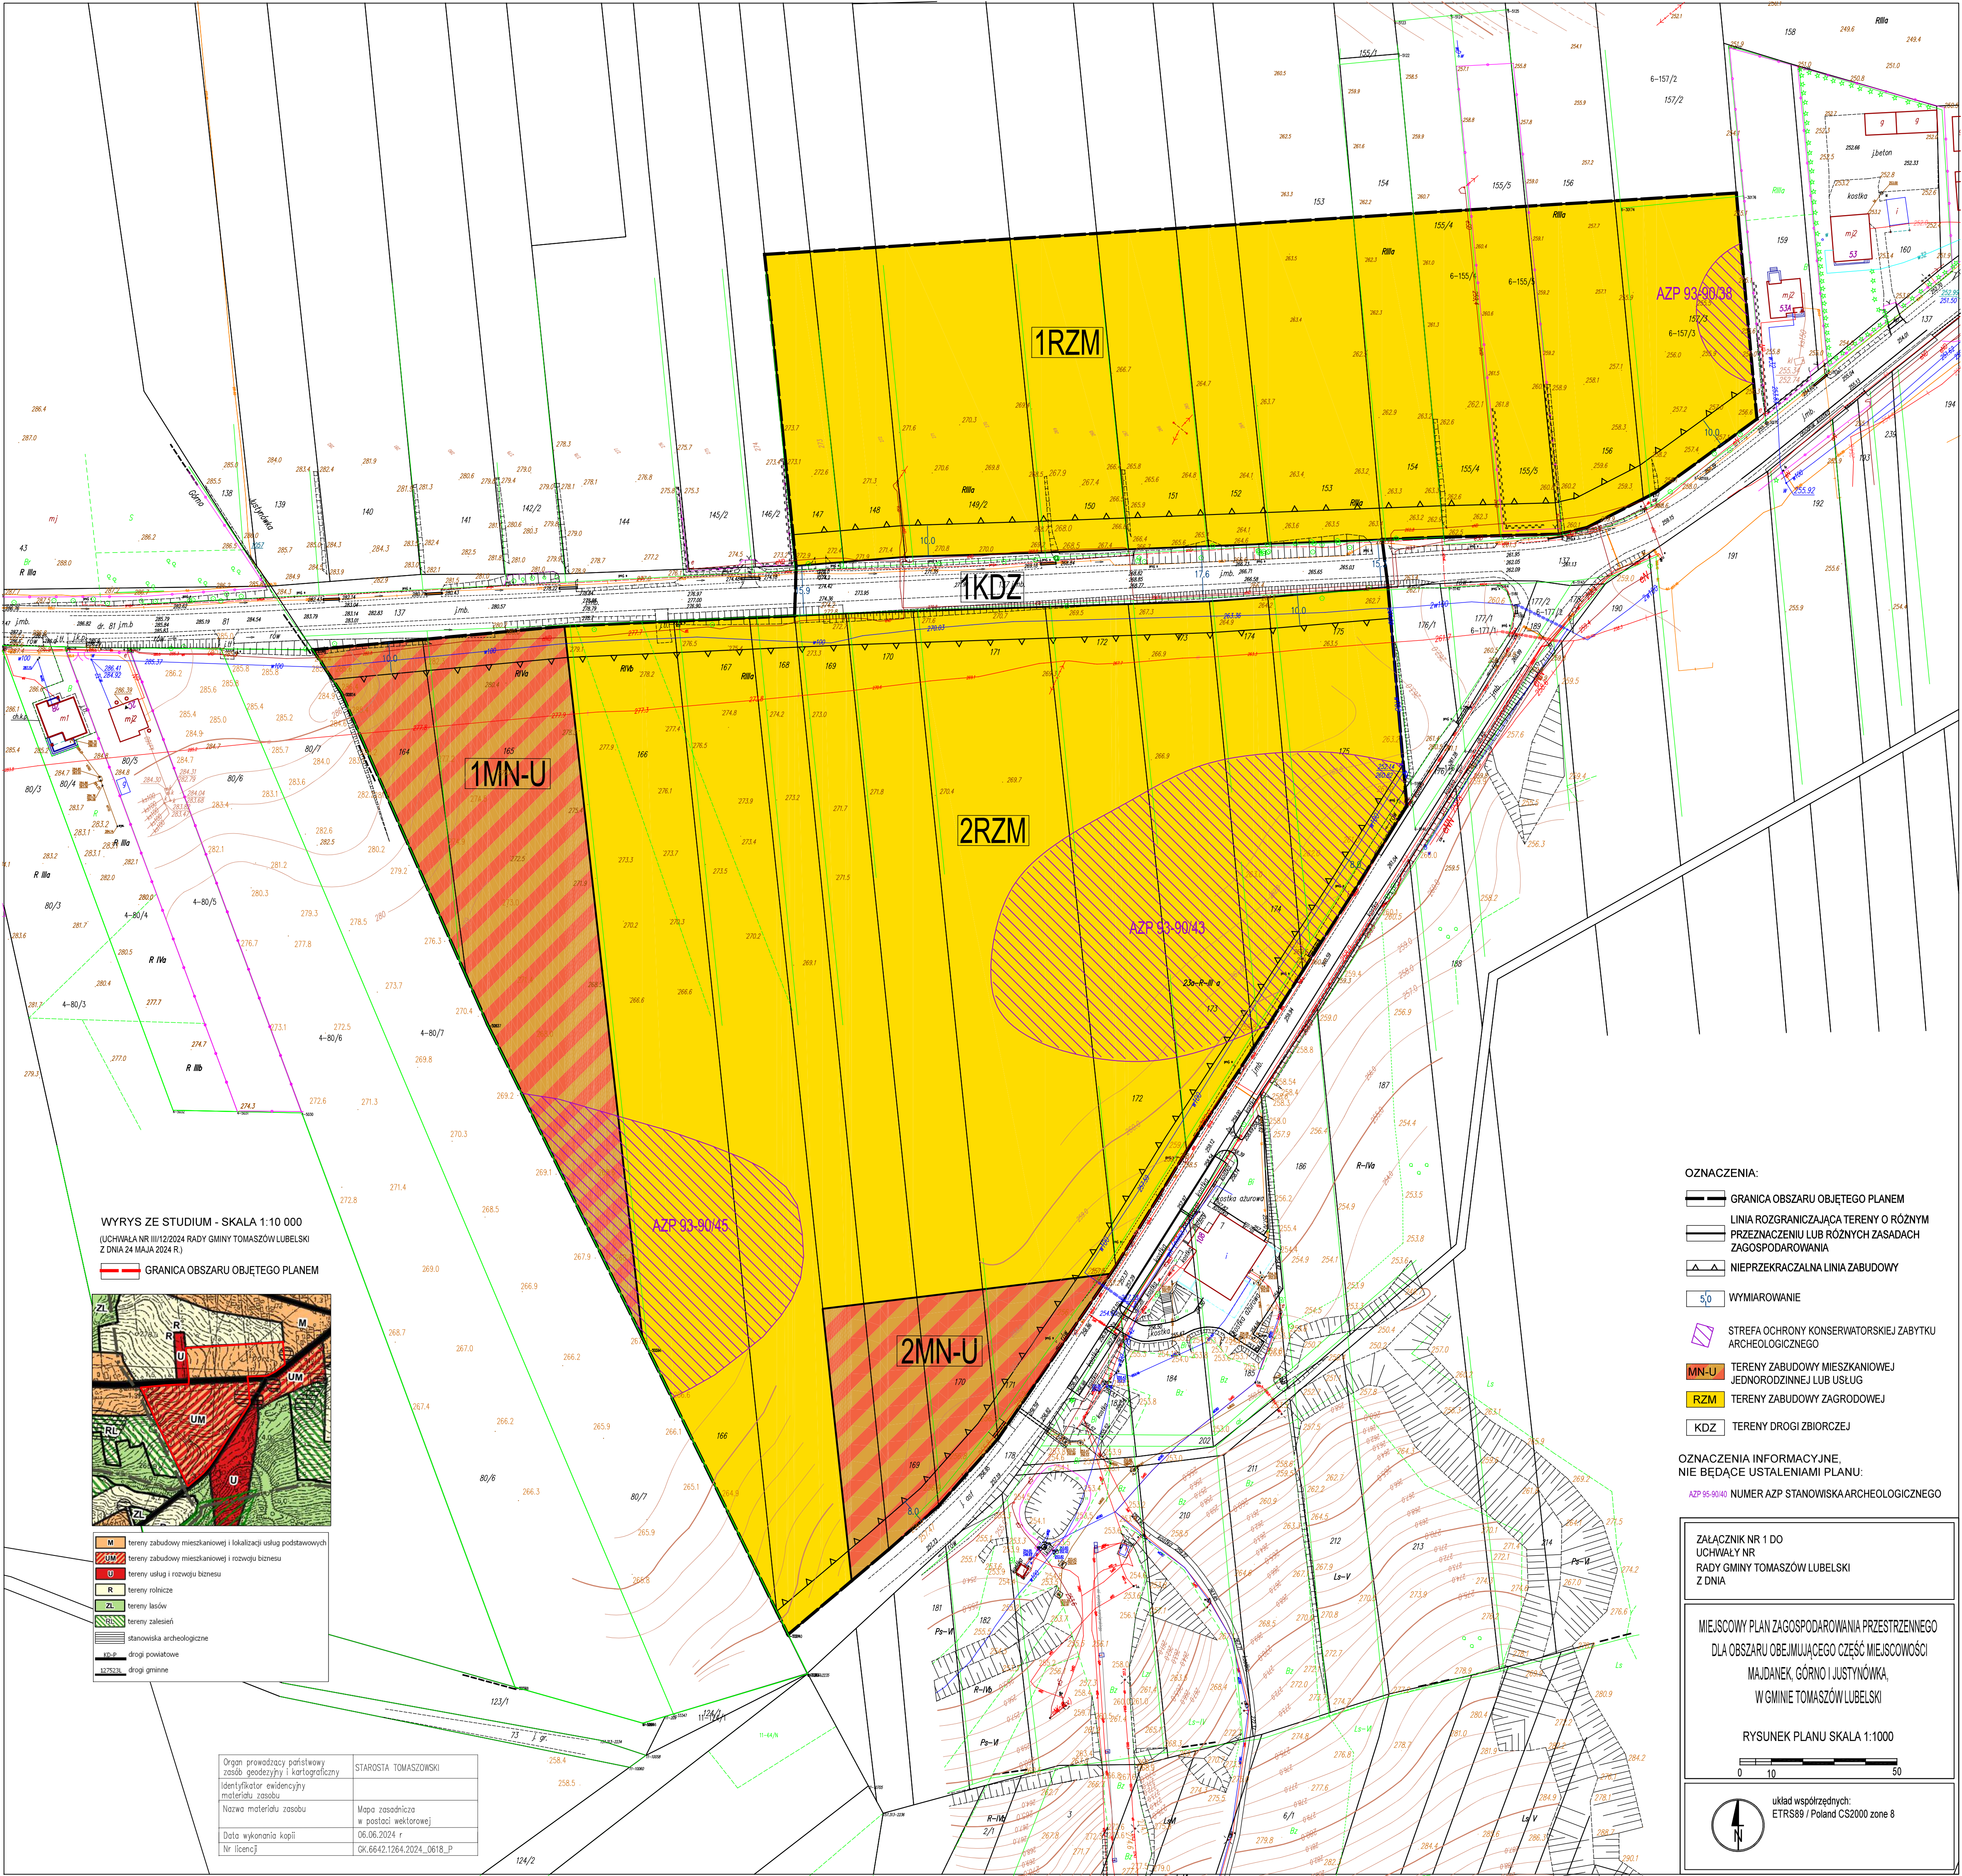

WYRYS ZE STUDIUM - SKALA 1:10 000
(UCHWAŁA NR III/12/2024 RADY GMINY TOMASZÓW LUBELSKI
Z DNIA 24 MAJA 2024 R.)

GRANICA OBSZARU OBJĘTEGO PLANEM

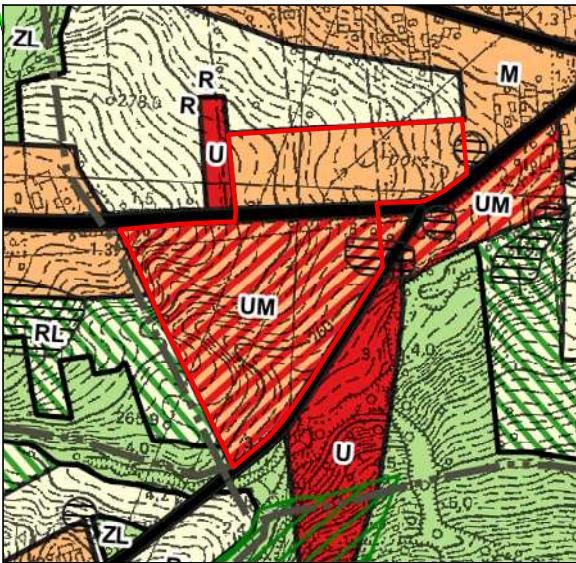

- M tereny zabudowy mieszkaniowej i kalendarzy usług podstawowych
- UM tereny zabudowy mieszkaniowej i rozwoju biznesu
- U tereny usług i rozwoju biznesu
- R tereny rolnicze
- ZL tereny lasów
- tereny zalesień
- stanowiska archeologiczne
- drogi powiatowe
- drogi gminne

Organ prowadzący państwowy zasób geodezyjny i kartograficzny	STAROSTA TOMASZOWSKI
Identyfikator ewidencyjny materiału zasobu	
Nazwa materiału zasobu	Mapa zasadnicza w postaci wektorowej
Data wykonania kopii	06.06.2024 r.
Nr licencji	GK.6642.1264.2024_0618_P

OZNACZENIA:

GRANICA OBSZARU OBJĘTEGO PLANEM

LINIA ROZGRANICZAJĄCA TERENY O RÓŻNYM PRZEZNACZENIU LUB RÓŻNYCH ZASADACH ZAGOSPODAROWANIA

NIEPRZECIEKALNA LINIA ZABUDOWY

WYMIAROWANIE

STREFA OCHRONY KONSERWATORSKIEJ ZABYTKU ARCHEOLOGICZNEGO

MN-U TERENY ZABUDOWY MIESZKANIOWEJ JEDNORODZINNEJ LUB USŁUG

RZM TERENY ZABUDOWY ZAGRODOWEJ

KDZ TERENY DROGI ZBIORCZEJ

OZNACZENIA INFORMACYJNE, NIE BĄDĄCE USTALENIAMI PLANU:

AZP 95-90/40 NUMER AZP STANOWISKA ARCHEOLOGICZNEGO

ZALĄCZNIK NR 1 DO UCHWAŁY NR RADY GMINY TOMASZÓW LUBELSKI Z DNIA

MIĘSCOWY PLAN ZAGOSPODAROWANIA PRZESTRZENNEGO DLA OBSZARU OBEJMUJĄCEGO CZĘŚĆ MIĘSCOWOŚCI MAJDANEK, GÓRNO I JUSTYNÓWKA, W GMINIE TOMASZÓW LUBELSKI

RYSunek Planu skala 1:1000

0 10 50

układ współrzędnych: ETRS89 / Poland CS2000 zone 8